


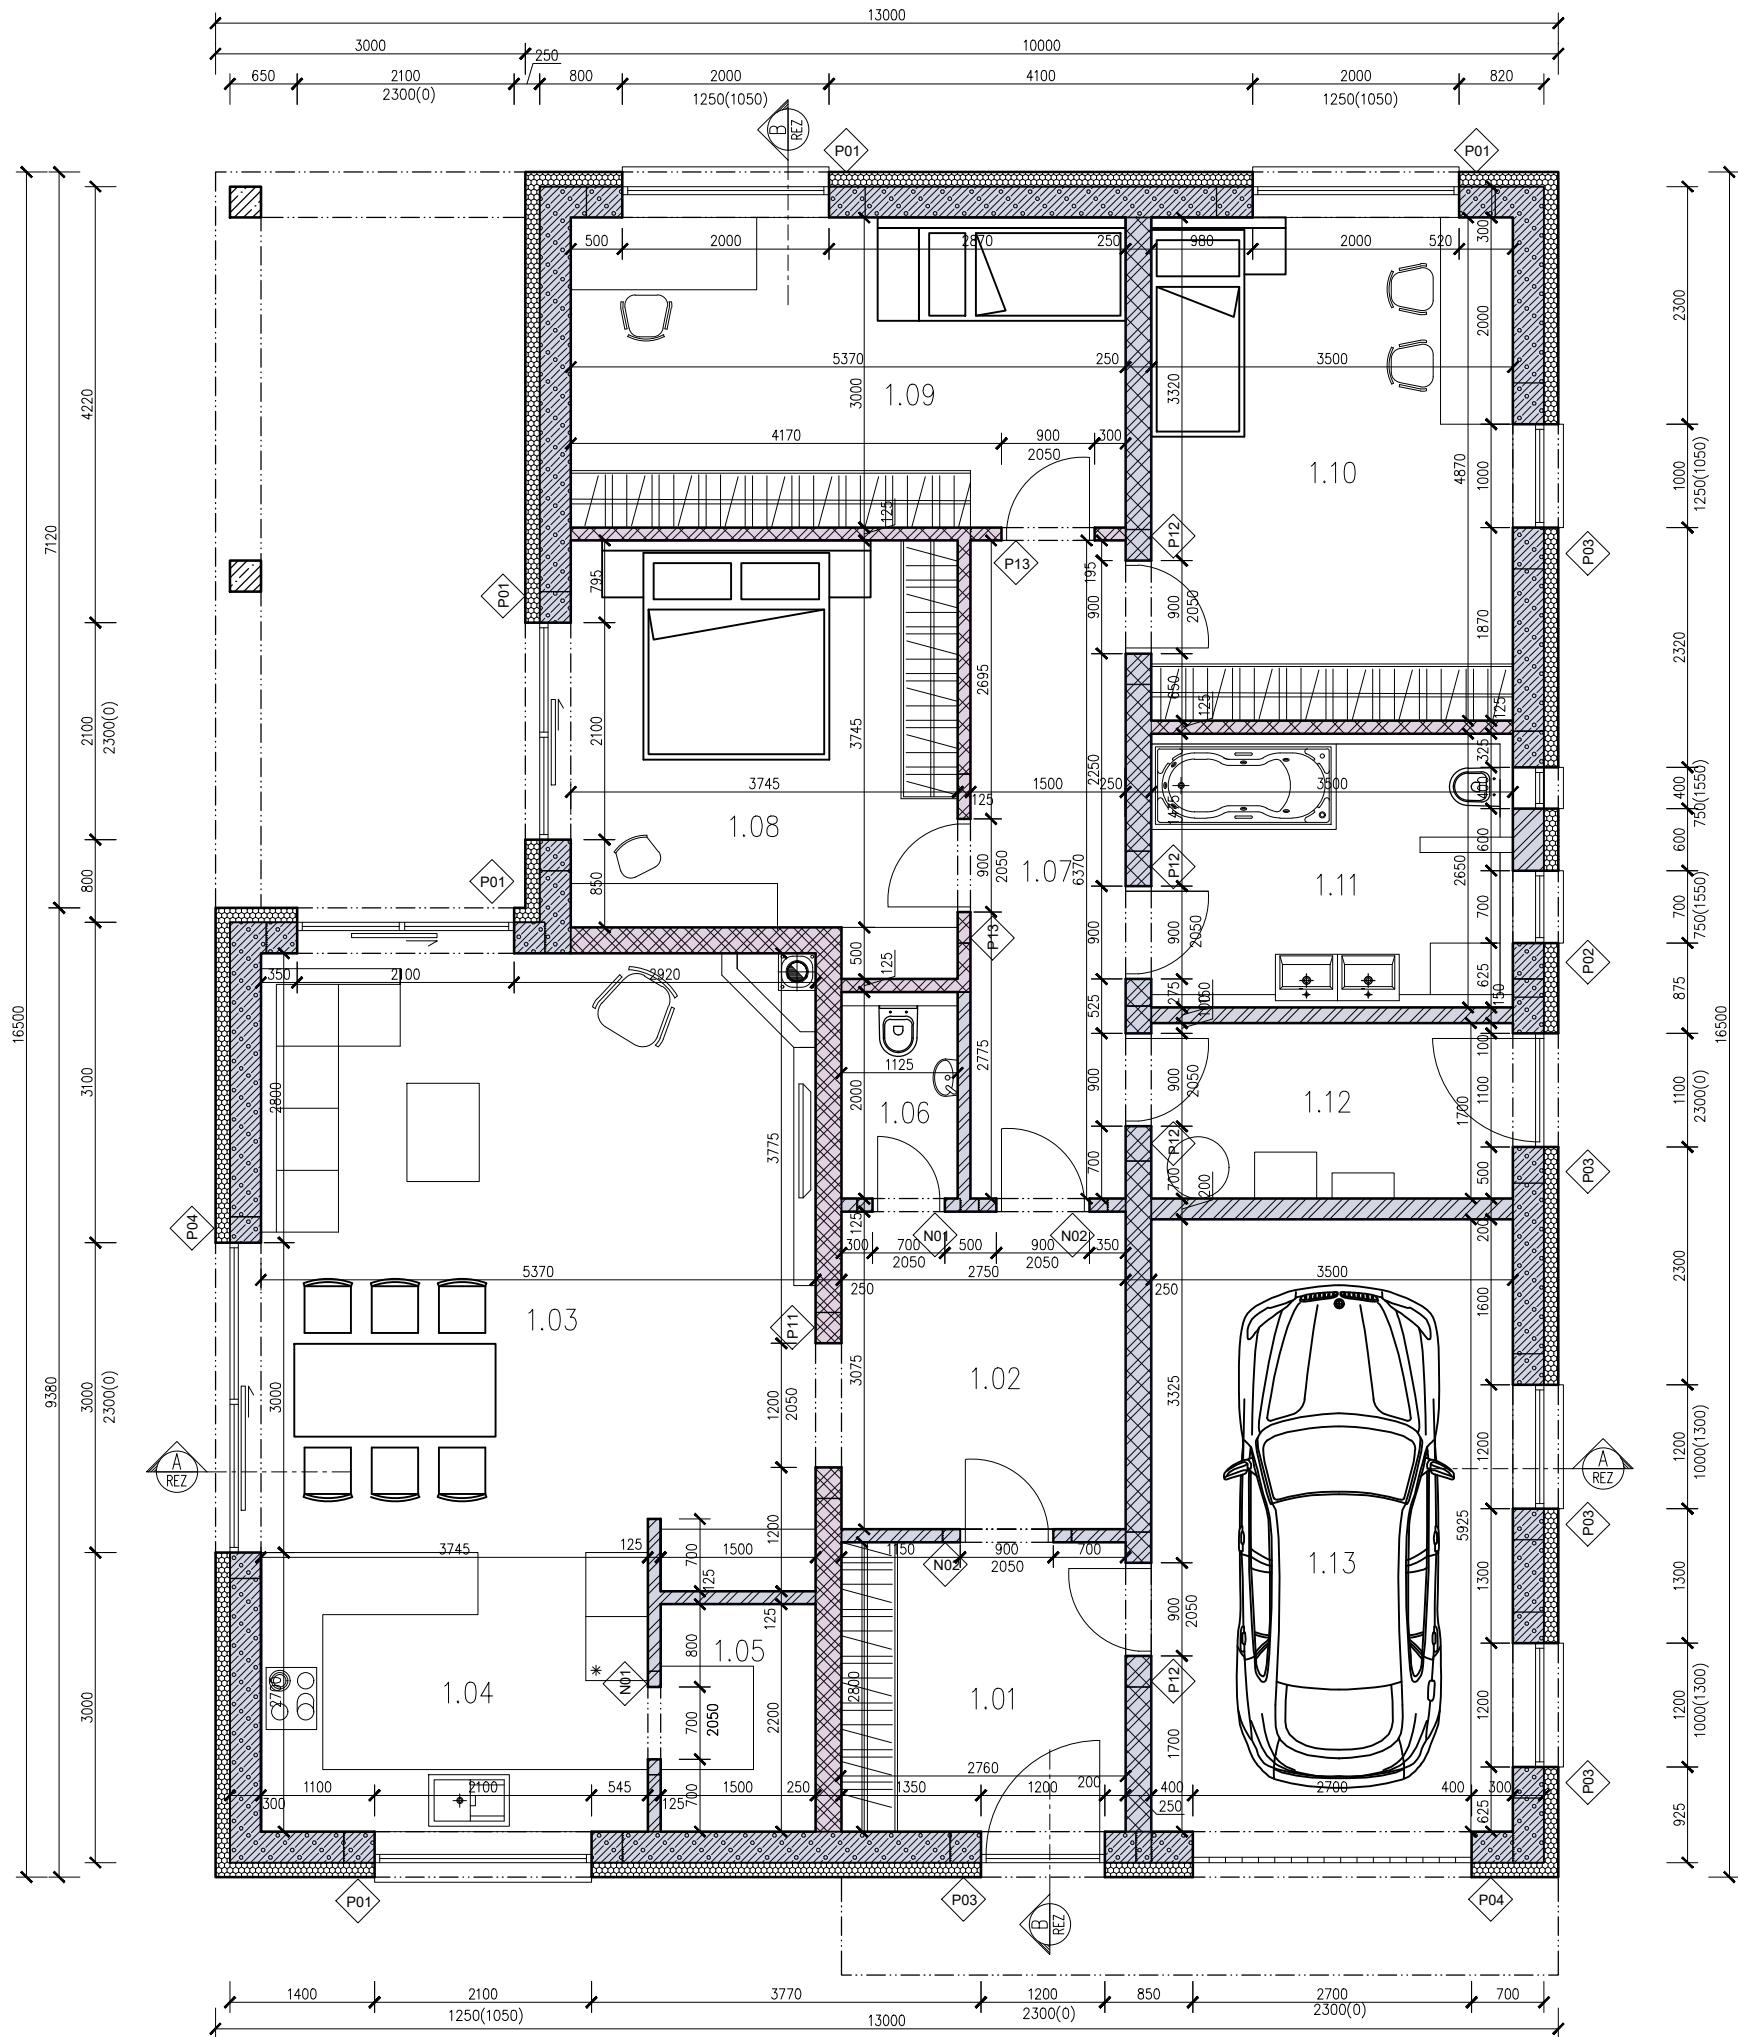

LEGENDA MIESTNOSTÍ

Č.M	NÁZOV MIESTNOSTI	SVETLA VÝŠKA(m)	PLOCHA (m ²)	ÚPRAVA POVRCHOV		POZNÁMKY
				PODLAHA	OZN.	
1.01	ZÁDVERIE	2,800	7,70	KERAMICKÁ DLAŽBA	P1	podlahové kúrenie, okruh
1.02	CHODBA	2,800	8,46	LAMINÁT. PODLAHA	P3	podlahové kúrenie, okruh
1.03	OBÝVACIA IZBA	2,800	31,67	LAMINÁT. PODLAHA	P3	podlahové kúrenie, okruh
1.04	KUCHYŇA	2,800	10,11	KERAMICKÁ DLAŽBA	P1	podlahové kúrenie, okruh
1.05	ŠPAJZA	2,800	3,30	KERAMICKÁ DLAŽBA	P1	temperovaná 18 °C
1.06	WC	2,800	2,75	KERAMICKÁ DLAŽBA	P1	podlahové kúrenie, okruh
1.07	CHODBA	2,800	9,55	LAMINÁT. PODLAHA	P3	podlahové kúrenie, okruh
1.08	SPÁLŇA	2,800	14,59	LAMINÁT. PODLAHA	P3	podlahové kúrenie, okruh
1.09	DETSKÁ IZBA	2,800	16,11	LAMINÁT. PODLAHA	P3	podlahové kúrenie, okruh
1.10	DETSKÁ IZBA	2,800	17,05	LAMINÁT. PODLAHA	P3	podlahové kúrenie, okruh
1.11	KÚPEĽŇA	2,800	9,25	KERAMICKÁ DLAŽBA	P1	podlahové kúrenie, okruh
1.12	TECHNICKÁ M.	2,800	5,95	KERAMICKÁ DLAŽBA	P1	temperovaná 18 °C
1.13	GARÁŽ	2,800	20,73	BETÓNOVÁ MAZANINA	P2	temperovaná 12 °C
CELKOVÁ PLOCHA			157.22			

LEGENDA MATERIÁLOV

	OBVODOVÉ NOSNÉ MURIVO Z PÓROBETÓNU - (PORFIX P2-440 š. 300 mm) + KONT. ZATEPLOVACÍ SYSTÉM š. 140 mm ($\lambda=0,039 \text{ W}\cdot\text{m}^{-1}\cdot\text{K}^{-1}$)		KOŠÍN (JEDNOPRIEDUCHOVÝ) - REALIZOVANÝ STAVEBNICOVÝM KOŠINOVÝM SYSTÉMOM V 4,270 m
	VNÚTORNÉ NOSNÉ MURIVO Z PÓROBETÓNU - (PORFIX P4-600 š. 250 mm)		TEPELNÁ IZOLÁCIA
	VNÚTORNÉ NOSNÉ MURIVO Z VÁPENNO-PIESKU - (PORFIX AKU P20/1,8 š. 248 mm)		ŽB KONŠTRUKCIA
	NENOSNÉ MURIVO Z PÓROBETÓNU - (PORFIX P2-500 š. 125,150,200 mm)		
	NENOSNÉ MURIVO Z VÁPENNO-PIESKU - (PORFIX AKU P20/1,8 š. 125 mm)		

LEGENDA KONŠTRUKČNÝCH PRVKOV

	NOSNÝ PREKLAD PORFIX (2700x250x125)x2 + TI š. 50 mm ($\lambda=0,021 \text{ W}\cdot\text{m}^{-1}\cdot\text{K}^{-1}$)		NOSNÝ PREKLAD PORFIX (1800x250x125)x2
	NOSNÝ PREKLAD PORFIX (2400x250x125)x2 + TI š. 50 mm ($\lambda=0,021 \text{ W}\cdot\text{m}^{-1}\cdot\text{K}^{-1}$)		NOSNÝ PREKLAD PORFIX (1500x250x125)x2
	NOSNÝ PREKLAD PORFIX (1800x250x125)x2 + TI š. 50 mm ($\lambda=0,021 \text{ W}\cdot\text{m}^{-1}\cdot\text{K}^{-1}$)		NOSNÝ PREKLAD PORFIX (1500x250x125)x1
	U-PROFIL PORFIX (500x250x300)x7		NENOSNÝ PREKLAD PORFIX (1000x250x125 typ I).x1
			NENOSNÝ PREKLAD PORFIX (1250x250x125 typ I).x1

SKLADBA PODLÁH

	- KERAMICKÁ DLAŽBA 10 mm - LEPIACA HMOTA 5 mm - BETÓNOVÝ POTER - PODL. VYKUROVANIE 50 mm - SYS. DOSKA NA PODLAHOVÉ VYKUROVANIE 30 mm - TEPELNÁ IZOLÁCIA 100 mm - HYDROIZOLÁCIA 5 mm - NOSNÝ PODKLADNÝ BETÓN 150 mm		- LAMINÁTOVÁ PODLAHA (33/AC5) 10 mm - PRUŽNÁ PODLOŽKA 2 mm - BETÓNOVÝ POTER 50 mm - SYS. DOSKA NA PODLAHOVÉ VYKUROVANIE 30 mm - TEPELNÁ IZOLÁCIA 100 mm - HYDROIZOLÁCIA 5 mm - NOSNÝ PODKLADNÝ BETÓN 150 mm
	- KERAMICKÁ DLAŽBA 10 mm - LEPIACA HMOTA 5 mm - BETÓNOVÝ POTER 80 mm - TEPELNÁ IZOLÁCIA - EPS 150 S 100 mm - HYDROIZOLÁCIA 5 mm - NOSNÝ PODKLADNÝ BETÓN 150 mm		

POZNÁMKA

- PRESTUPY CEZ KONŠTRUKCIE PRE ZVISLÉ A LEŽATÉ ROZVODY ZDRAVOTECHNIKY A ÚSTREDNÉHO VYKUROVANIA JE NUTNÉ KORIGOVAŤ S RIEŠENÍM PREDMETNEJ DOKUMENTÁCIE DOTKNUTÝCH PROFESIÍ, KTORÉ SÚ NEODEDELITELNOU SÚČASŤOU TEJTO PROJEKTOVEJ DOKUMENTÁCIE!
 - PRESNÉ DIMENZIE NAVRHOVANÝCH NOSNÝCH KONŠTRUKCIÍ SÚ RIEŠENÉ V ČASTI STATIKA STAVBY!
 - OBJEKT JE NUTNÉ PO CELOM OBVODE ODDRENÁŽOVAŤ A DRENÁŽ ODVIESŤ OD OBJEKTU MIN. 10 m DO VSAKOVACÍCH JÁM.
 - VÝKRESY ARCHITEKTONICKO - STAVEBNÉHO RIEŠENIA MUSIA BYŤ ČÍTANÉ V SÚČINNOSTI S ČASŤOU "STATIKA STAVBY" SÚČASNE!
- KÓTOVANÉ V MM ± 0,000 = 300,00 m.n.m.

STAVEBNÍK				
Ján Stavebník				
Adresa: 4. apríla 384/79, 972 43 Zemianske Kostofany-Nováky				
VYPRACOVAL				
Ing. Juraj Jančo				
+420 705 685 375				
STAVBA			DRUH DOK.	PD PRE SP
RODINNÝ DOM				
NOVOSTAVBA			DÁTUM	06/2025
MIESTO	4. apríla 384/79, 972 43 Zemianske Kostofany-Nováky		FORMÁT	4 x A4
ČASŤ	ARCHITEKTONICKO - STAVEBNÉ RIEŠENIE		MIERKA	1:75
OBSAH VÝKRESU			01	
PÔDORYS 1.NP				