




MIERKA 1:50

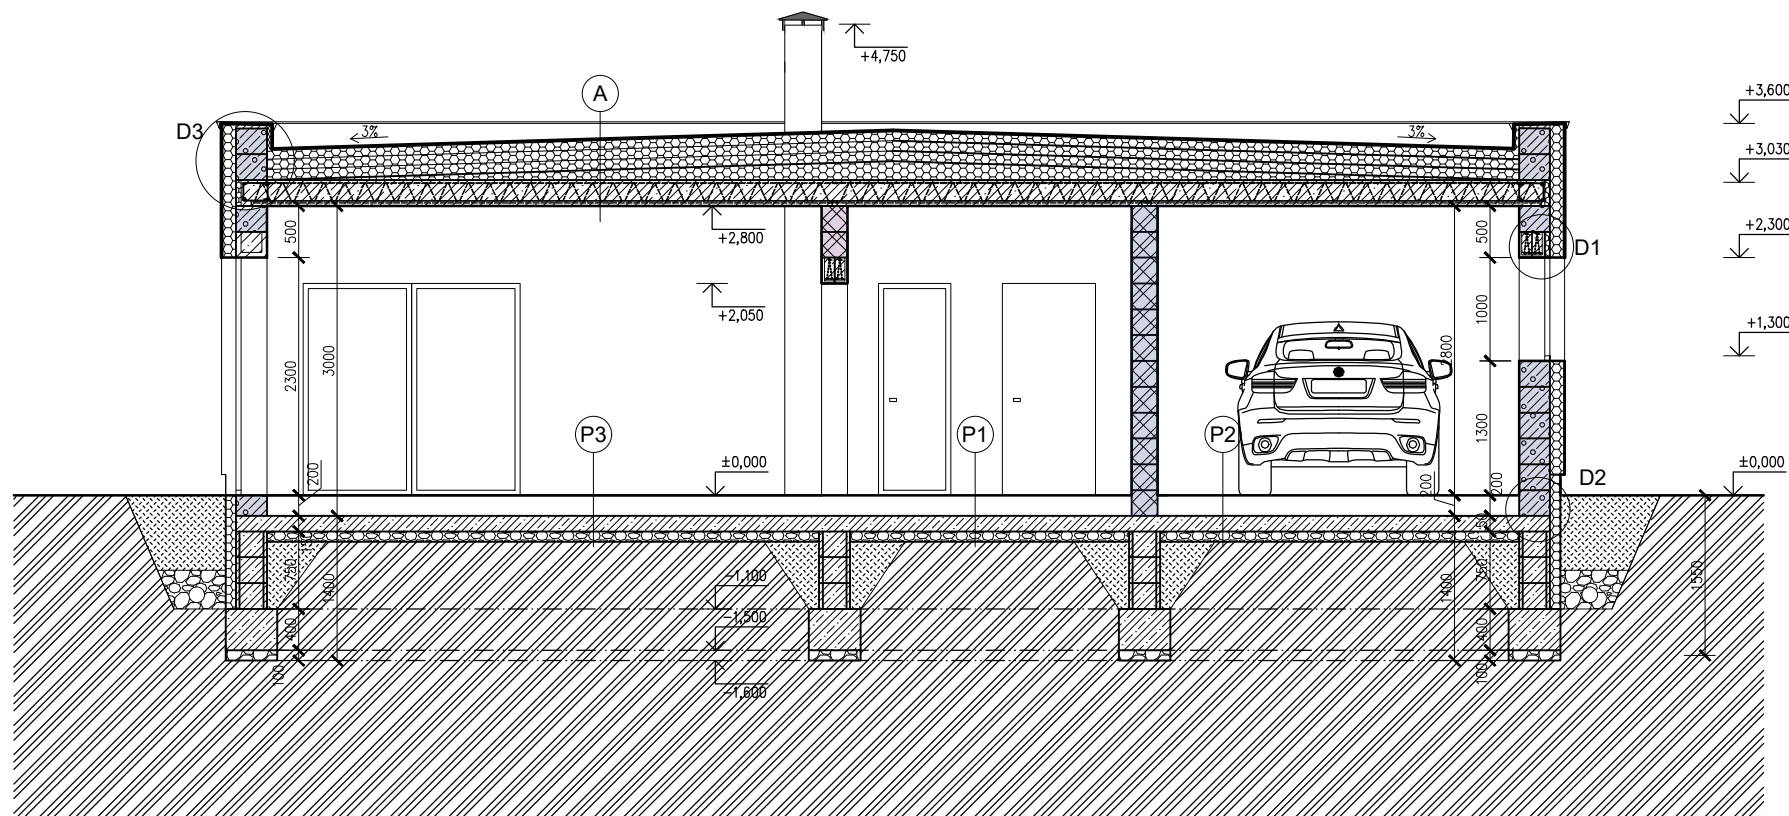


MIERKA 1:50

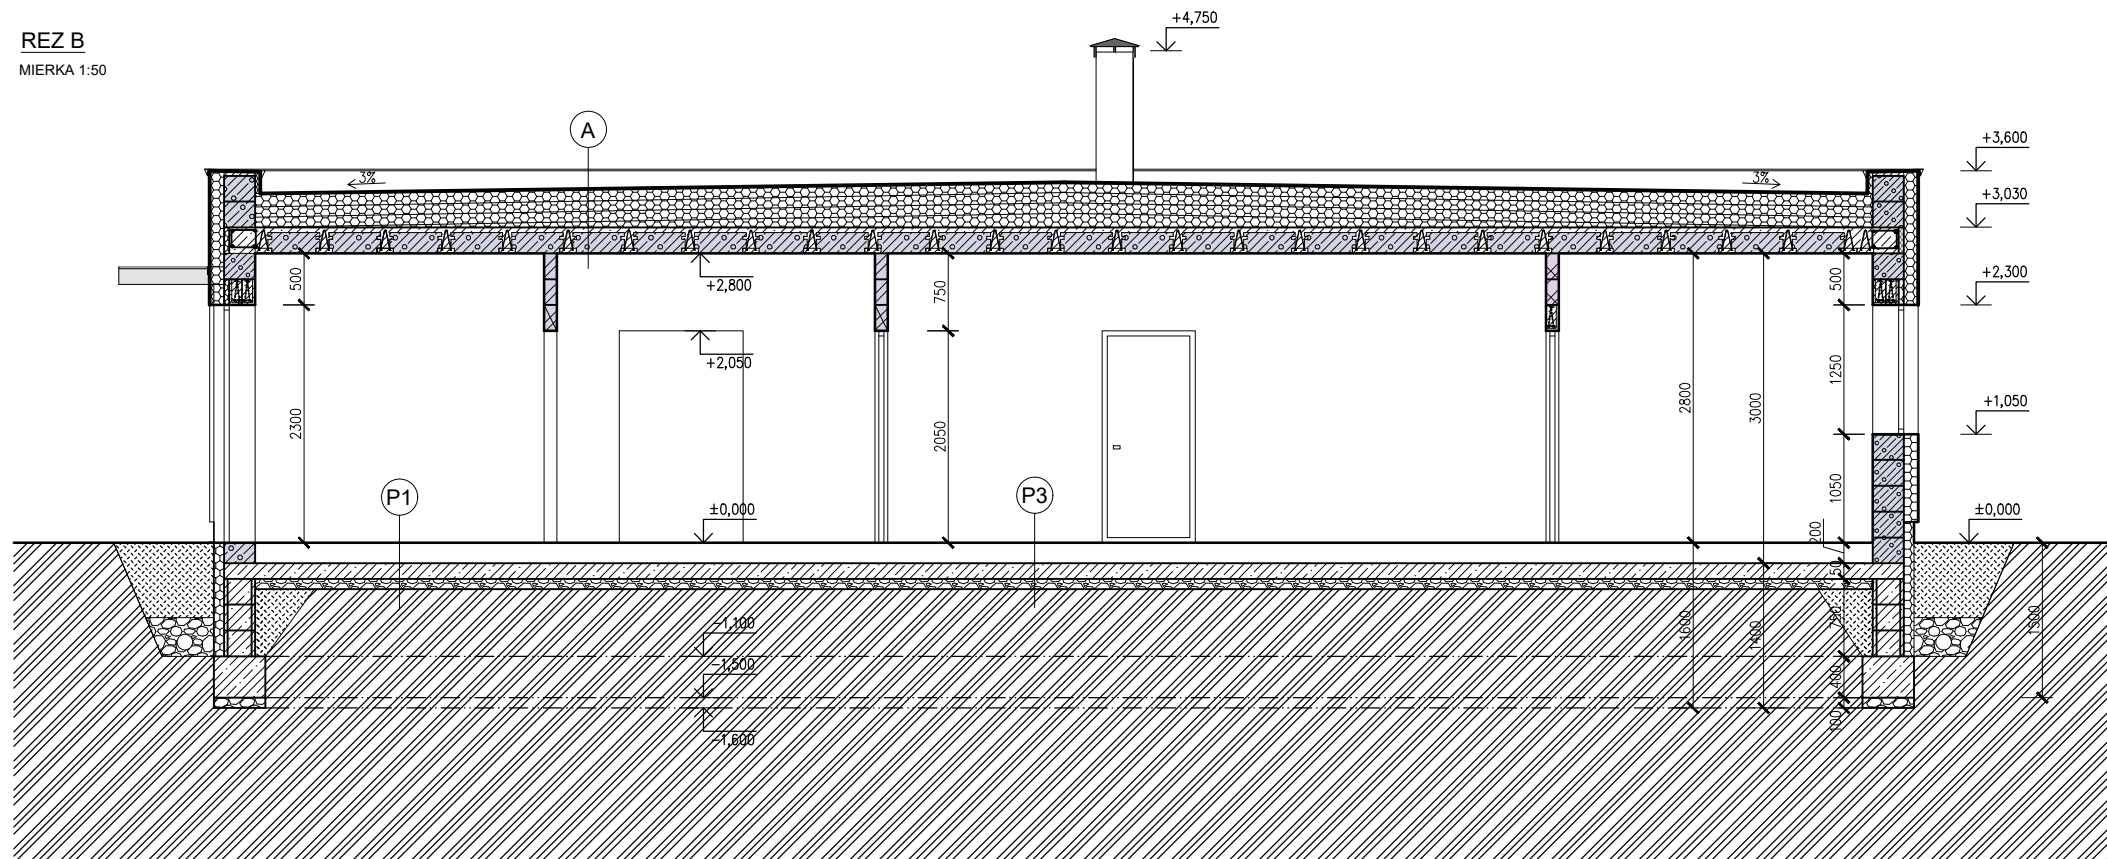


MIERKA 1:10

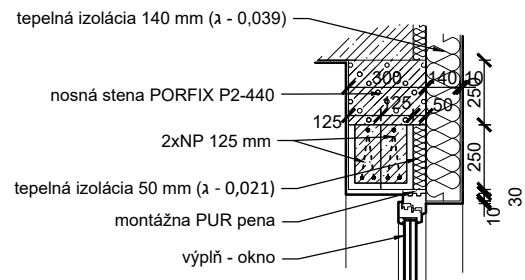

MIERKA 1:10

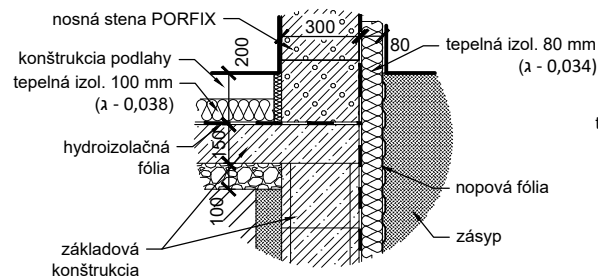

MIERKA 1:10

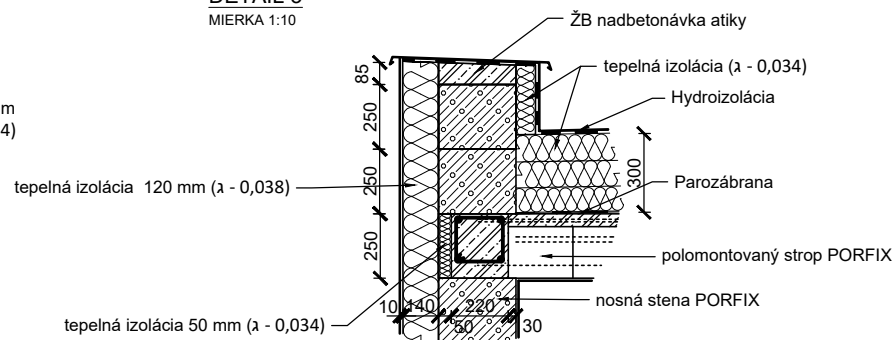

	OBVODOVÉ NOSNÉ MURIVO Z PÓROBETÓNU - (PORFIX P2-440 š. 300 mm) + KONT. ZATEPLOVACÍ SYSTÉM š. 140 mm ($\lambda=0,039 \text{ W}\cdot\text{m}^{-1}\cdot\text{K}^{-1}$)		
	VNÚTORNÉ NOSNÉ MURIVO Z PÓROBETÓNU - (PORFIX P4-600 š. 250 mm)		
	VNÚTORNÉ NOSNÉ MURIVO Z VÁPENNO-PIESKU - (PORFIX AKU P20/1,8 š. 248 mm)		
	NENOSNÉ MURIVO Z PÓROBETÓNU - (PORFIX P2-500 š. 125,150,200 mm)		
	NENOSNÉ MURIVO Z VÁPENNO-PIESKU - (PORFIX AKU P20/1,8 š. 125 mm)		
	ŠTRKOVÉ LŮŽKO		TEPELNÁ IZOLÁCIA
	EXISTUJÚCA ZEMINA		ŽB KONŠTRUKCIA
	NASYPANÁ ZEMINA		DEBNIACE BETÓNOVÉ TVÁRNICE DT š.300 mm

P1	- KERAMICKÁ DLAŽBA	10 mm
	- LEPIACA HMOTA	5 mm
	- BETÓNOVÝ POTER - PODL. VYKUROVANIE	50 mm
	- SYS. DOSKA NA PODLAHOVÉ VYKUROVANIE	30 mm
	- TEPELNÁ IZOLÁCIA	100 mm
	- HYDROIZOLÁCIA	5 mm
	- NOSNÝ PODKLADNÝ BETÓN	150 mm
P2	- KERAMICKÁ DLAŽBA	10 mm
	- LEPIACA HMOTA	5 mm
	- BETÓNOVÝ POTER	80 mm
	- TEPELNÁ IZOLÁCIA - EPS 150 S	100 mm
	- HYDROIZOLÁCIA	5 mm
	- NOSNÝ PODKLADNÝ BETÓN	150 mm
P3	- LAMINÁTOVÁ PODLAHA (33/AC5)	10 mm
	- PRUŽNÁ PODLOŽKA	2 mm
	- BETÓNOVÝ POTER	50 mm
	- SYS. DOSKA NA PODLAHOVÉ VYKUROVANIE	30 mm
	- TEPELNÁ IZOLÁCIA	100 mm
	- HYDROIZOLÁCIA	5 mm
	- NOSNÝ PODKLADNÝ BETÓN	150 mm
A	- HYDROIZOLÁCIA PVC	2 mm
	- TEPELNÁ IZOLÁCIA	300 mm
	- TEPELNÁ IZOLÁCIA V SPÁDE	0-200 mm
	- PAROZÁBRANA	2 mm
	- STROPNÝ SYSTÉM PORFIX	250 mm

1. PRESTUPY CEZ KONŠTRUKCIE PRE ZVISLÉ A LEŽÁTE ROZVODY ZDRAVOTECHNIKY A ÚSTREDNÉHO VYKUROVANIA JE NÚTNÉ KORIGOVAŤ S RIŠENÍM PREDMETNEJ DOKUMENTÁCIE DOTKNUTÝCH PROFESIÍ, KTORÉ SÚ NEODDELITELNOU ČASŤOU TEJTO PROJEKTOVEJ DOKUMENTÁCIE!
2. PRESNÉ DIMENZIE NAVRHOVANÝCH NOSNÝCH KONŠTRUKCIÍ SÚ RIŠENÉ V ČASTI STATIKA STAVBY!
3. OBJEKT JE NÚTNÉ PO CELOM OBVODE ODDRENÁŽOVAŤ A DRENÁŽ ODVIESŤ OD OBJEKTU MIN. 10 m DO VSAKOVACÍCH JÁM.
4. VÝKRESY ARCHITEKTONICKO - STAVEBNÉHO RIŠENIA MUSIA BYŤ ČITANÉ V SÚČINNOSTI S ČASŤOU "STATIKA STAVBY" SÚČASNE!

KÓTOVANÉ V MM
 $\pm 0,000 = 300,00 \text{ m.n.m.}$

STAVEBNÍK			
Ján Stavebník			
Adresa: 4. apríla 384/79, 972 43 Zemianske Kostol'any-Nováky			
VYPRACOVAL			
Ing. Juraj Jančo			
+420 705 685 375			
STAVBA		RODINNÝ DOM NOVOSTAVBA	DRUH DOK. PD PRE SP
MIESTO		4. apríla 384/79, 972 43 Zemianske Kostol'any-Nováky	DÁTUM 06/2025
ČASŤ		ARCHITEKTONICKO - STAVEBNÉ RIŠENIE	FORMÁT 4 x A4
OBSAH VÝKRESU		REZ A, REZ B, DETAILS	MIERKA 1:75, 1:10
			02