



POHLAD JUHOZÁPADNÝ

MIERKA 1:100

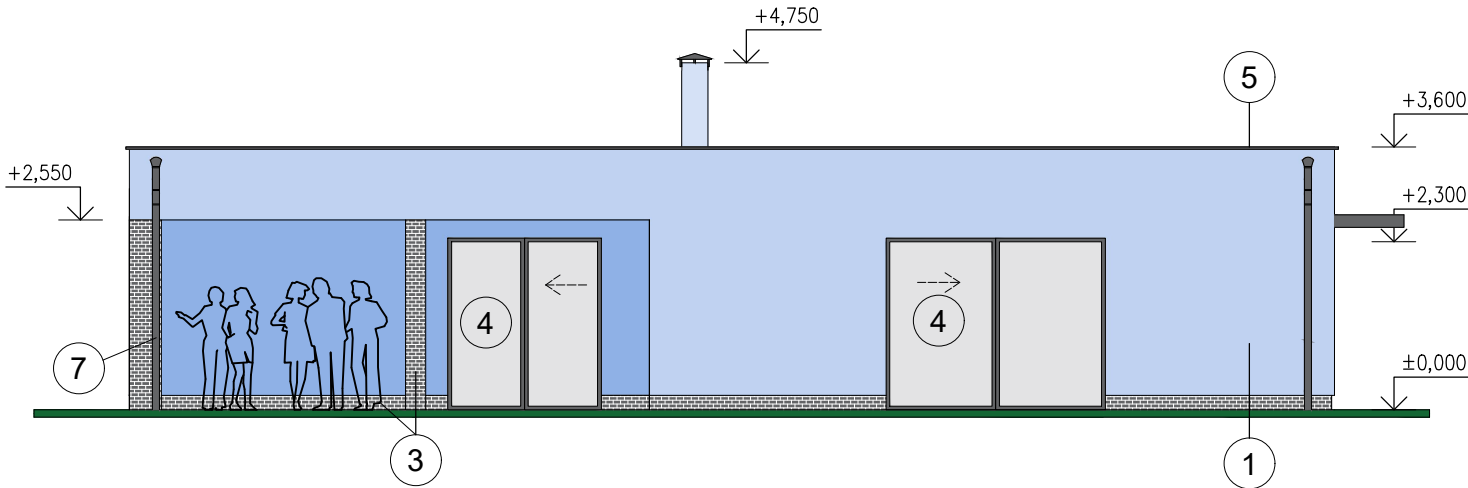


POHLAD JUHOVÝCHODNÝ

MIERKA 1:100

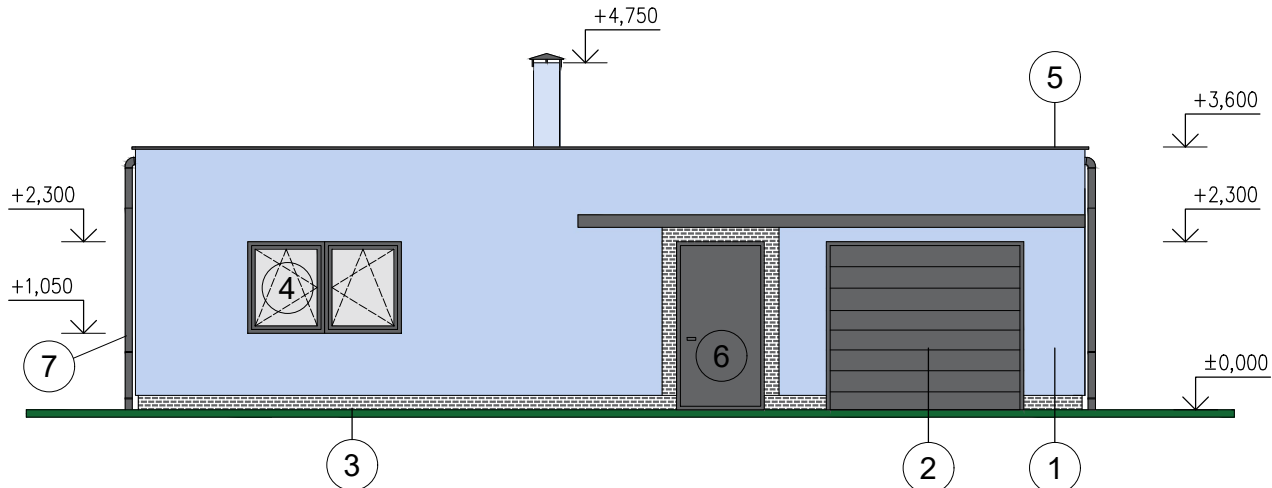


POHLAD SEVEROVÝCHODNÝ

MIERKA 1:100

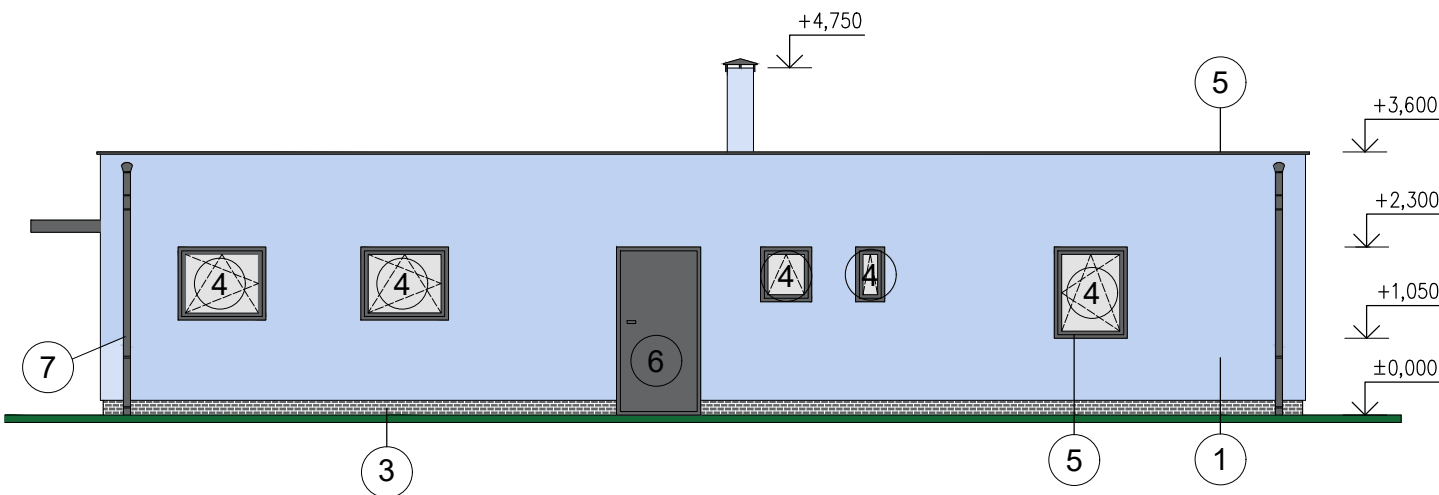

POHLAD SEVEROZÁPADNÝ

MIERKA 1:100

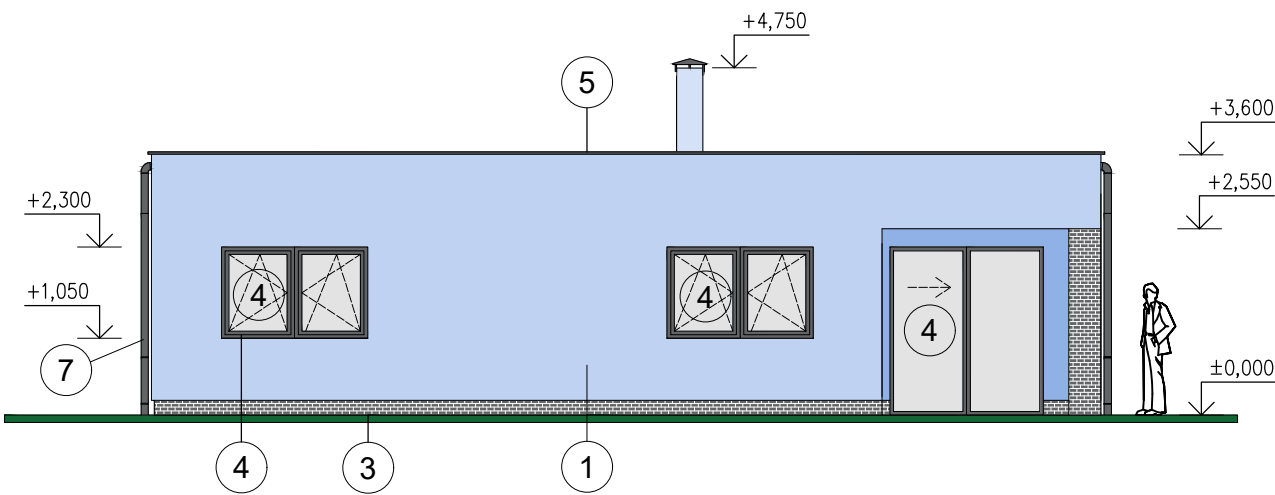

LEGENDA MATERIÁLOV

- 1 ROZTIERANÁ HLADENÁ OMIETKA NA BÁZE SILIKÓNOVÝCH ŽIVÍC FARBA MODRÁ (NCS S0804-Y10R) - /PRÍPADNE PODĽA VÝBERU INVESTORA/
- 2 GARÁŽOVÉ DVERE, FARBA ANTHRACITE GREY - RAL 7016
- 3 OBKLAD - IMITÁCIA MURIVA, FARBA-ŠEDÁ
- 4 OKENNÁ KONŠTRUKCIA, FARBA ANTHRACITE GREY - RAL 7016
- 5 OPLECHOVANIE ATIKY, FARBA ANTHRACITE GREY - RAL 7016
- 6 DREVENÁ KONŠTRUKCIA, FARBA ANTHRACITE GREY - RAL 7016
- 7 STREŠNÝ ZVOD, POZINKOVANÝ PLECH, FARBA ANTHRACITE GREY - RAL 7016

POZNÁMKA

- PRESTUPY CEZ KONŠTRUKCIE PRE ZVISLÉ A LEŽATÉ ROZVODY ZDRAVOTECHNIKY A ÚSTREDNÉHO VYKUROVANIA JE NUTNÉ KORIGOVAŤ S RIEŠENÍM PREDMETNEJ DOKUMENTÁCIE DOTKNUTÝCH PROFESIÍ, KTORÉ SÚ NEODDELITEĽNOU SÚČASŤOU TEJTO PROJEKTOVEJ DOKUMENTÁCIE!
- PRESNÉ DIMENZIE NAVRHOVANÝCH NOSNÝCH KONŠTRUKCIÍ SÚ RIEŠENÉ V ČASTI STATIKA STAVBY!
- OBJEKT JE NUTNÉ PO CELOM OBVODE ODDRENÁŽOVAŤ A DRENÁŽ ODVIESŤ OD OBJEKTU MIN. 10M DO VSAKOVACÍCH JÁM.
- VÝKRESY ARCHITEKTONICKO - STAVEBNÉHO RIEŠENIA MUSIA BYŤ ČÍTANÉ V SÚČINNOSTI S ČASŤOU "STATIKA STAVBY" SÚČASNE!

KÓTOVANÉ V MM

± 0,000 = 300,00 m.n.m.

STAVEBNÍK				
Ján Stavebník				
Adresa: 4. apríla 384/79, 972 43 Zemianske Kostol'any-Nováky				
VYPRACOVAL				
Ing. Juraj Jančo				
+420 705 685 375				
STAVBA			DRUH DOK.	PD PRE SP
RODINNÝ DOM			DÁTUM	01/2025
NOVOSTAVBA			FORMÁT	2 x A4
MIESTO			MIERKA	1:100
4. apríla 384/79, 972 43 Zemianske Kostol'any-Nováky				
ČASŤ				
ARCHITEKTONICKO - STAVEBNÉ RIEŠENIE				
OBSAH VÝKRESU			03	
POHĽADY				