



## DETAIL KD13d - STROP PORFIX - KONZOLA VO VRCHNEJ ÚROVNI

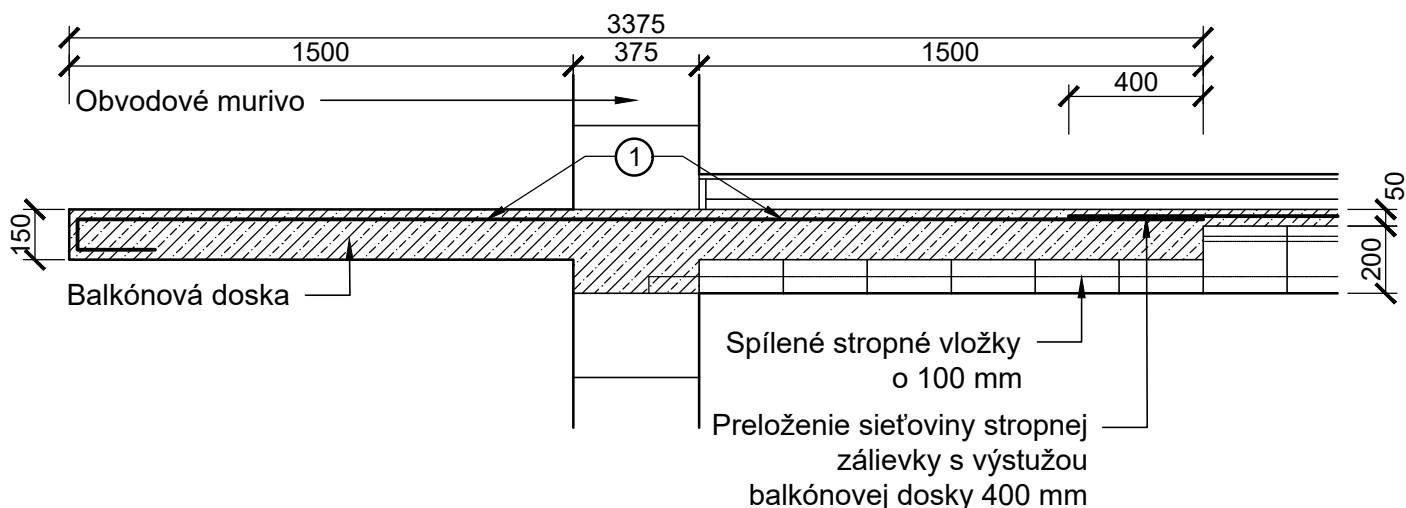

### SCHÉMA VÝSTUŽE

① tvar výstuže - sieťovina KY50 - 8x150/8x150 mm (prúty min. 5 ks/m<sup>2</sup>)

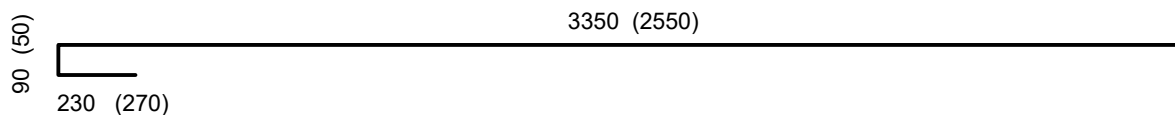

### PÔDORYS

