

Polomontovaný strop

Konzola (balkón) vo vrchnej úrovni


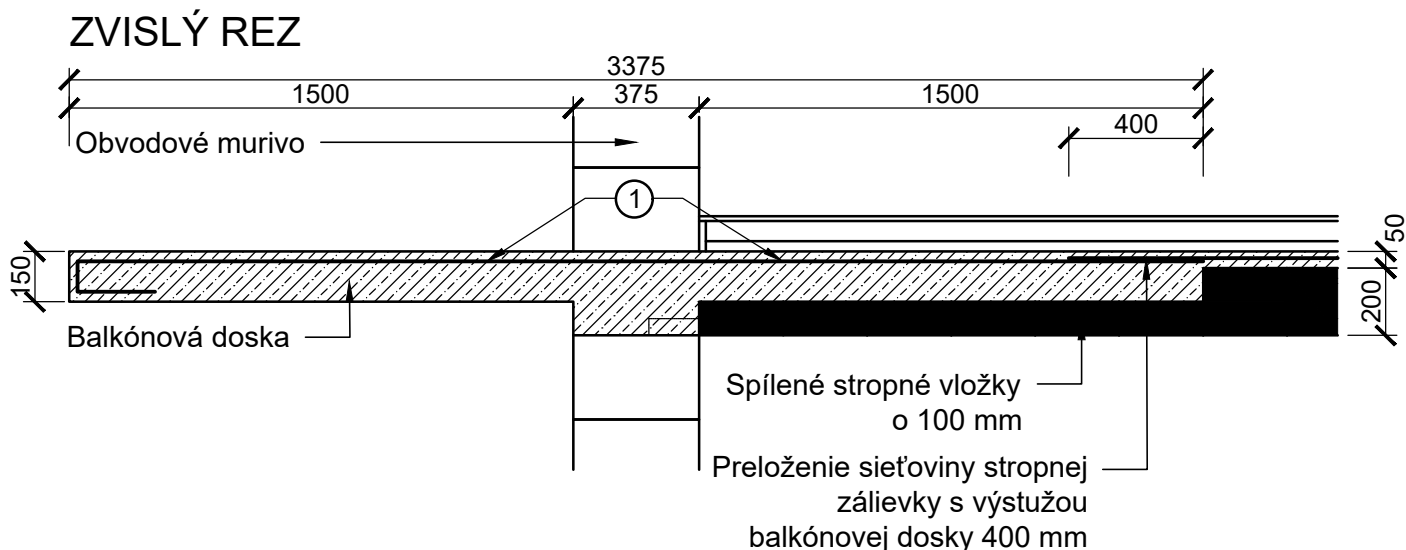


SCHÉMA VÝSTUŽE

① tvar výstuže - sieťovina KY50 - 8x150/8x150 mm (prúty min. 5 ks/m²)



PÔDORYS

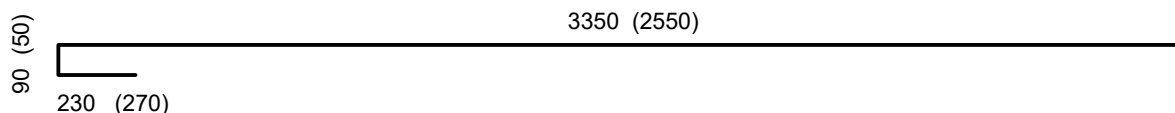